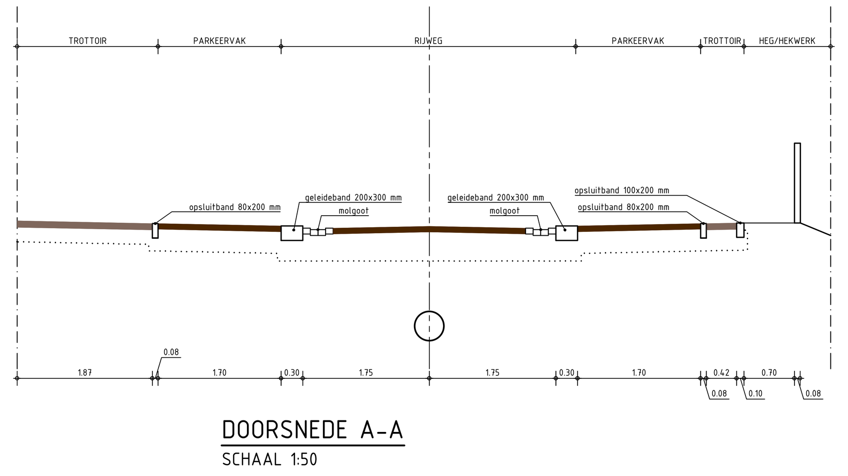

DOORSNEDE A-A
SCHAAL 1:50

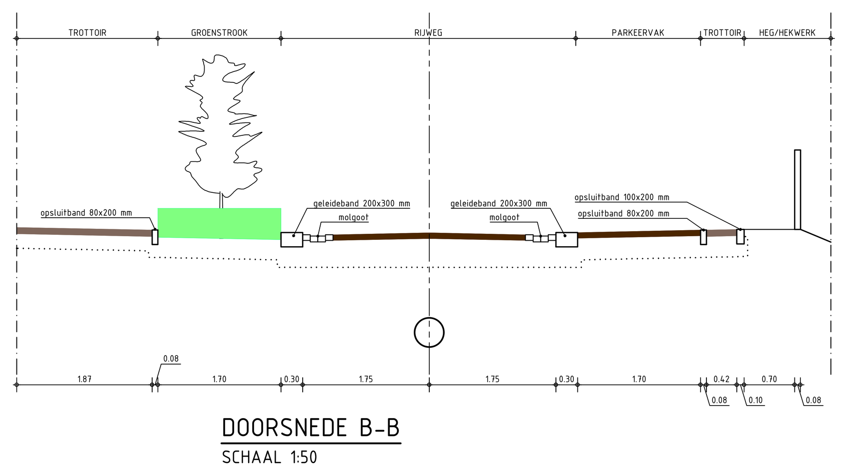

DOORSNEDE B-B
SCHAAL 1:50

RENVOOI PRESENTATIE

- Nieuw groenvak (conform gemeentelijk ontwerp)
- Straatbakstenen, kleur: grijs
- Betonnen trap
- Straatbakstenen waalformaat, kleur: bruin, in halfsteensverband (trottoir/drempels)
- Straatbakstenen dikformaat, kleur: donkerbruin, in keperverband (rijweg)
- Straatbakstenen dikformaat, kleur: donkerbruin, in elleboogverband (parkeervakken)
- Grindpad (handhaven / in stand houden)
- Drempelmarkering, straatbakstenen keiformaat, kleur: wit
- Rolemmeropstelplaats, gemarkeerd met groene tegels
- Te planten boom
- Nieuwe lichtmast
- Afzetpaal beton (conform Oud IJmuiden)
- Fietsenrek
- Ondergrondse container
- Stootband 200x180x1000 mm, 2x afgerond

0 2 4 10m
1:200

Maten niet van tekening meten, doch geschreven maten aanhouden.

Maten in meters, tenzij anders vermeld.
Peilmaten in meters t.o.v. N.A.P., tenzij anders vermeld.
Materiaalmaten in mm, tenzij anders vermeld.
Diameters in mm, tenzij anders vermeld.

Deze situatie is niet bindend t.a.v. de exacte maten van grenzen en opstallen.

De aangegeven hoogtemaatvoering betreft de hoofdmaatvoering van het gewenste profiel. Detailuitwerking door aannemer.

Samenstelling:
21HB0490B$S
21HB0490B$S-KADASTER
21HB0490N$S DWARSPROFIELEN
21HB0490N$S PRESENTATIE VARIANT 1
21HB0490N$S VARIANT 1

Wijziging:	Datum wijziging:	Getekend:	Omschrijving:

Ontwerper:	Projectleider:	Goedgekeurd:	Versie:	Documentsoort:	Blad:	Aantal:
M. VAN DER HULST	P. AALDERS		CONCEPT	TEKENING	1	1

Projectomschrijving:
HERINRICHTING KON. WILHELMINAKADE TE IJMUIDEN

Opdrachtgever:
GEMEENTE VELSEN

Schaal: 1 : 200

Besteknummer:

Tekeningomschrijving:
NIEUWE SITUATIE
PRESENTATIE TEKENING VARIANT 1

Datum uitgave:	Documentstatus:	Tekeningnummer:	Projectnummer:
02-09-2022	VO	21HB0490-NS-005	21HB0490

HB Adviesbureau
Comeniusstraat 7 · 1817 MS Alkmaar
Krijn Taconiskade 412 · 1087 HN Amsterdam
088 472 0600 · info@hbadvies.nl

Deze tekening is eigendom van HB Adviesbureau. Zij mag daarom noch gekopieerd, noch aan derden ter kopiering of namaking getoond worden zonder toestemming.

Formaat: A0-841x1819 mm